

FUMIRA

Premium Galvanized Steel Roofing



Atap Minimalis

Click-330[®]

Cantik nan kuat. Nikmati kenyamanan dan kecantikan profil Fumira, pilihan terbaik anda untuk material baja lapis galvanis. Mahakarya Indonesia yang diproduksi dengan teknologi terbaik.

MUDAH DIPASANG




BEBAS LUBANG



ANTI BOCOR



DESAIN MINIMALIS

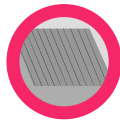

BERAGAM WARNA



TKDN
(Tingkat Komponen
Dalam Negeri)
Hingga **58%**

SNI
07 - 2053 - 2006



TKDN
(Tingkat Komponen
Dalam Negeri)
Hingga **58%**



07 - 2053 - 2006




Atap Perkasa, Karya Anak Bangsa



Atap Minimalis **FUMIRA** **Click-330**[®]

Click-330[®] adalah produk atap Fumira dengan profil gelombang rendah untuk bentang pendek hingga menengah tanpa sambungan dengan cara pemasangan boltless menggunakan sistem click. Click-330[®] merupakan salah satu produk atap Fumira dengan rancangan minimalis untuk memenuhi kebutuhan profil atap boltless yang mudah ditangani dan dipasang.

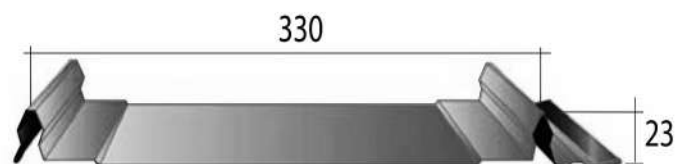

Thickness:
BMT 40-50 Bj.L.S

Minimum Length:
1,50m


Maximum Length:
Upon Request



Alat Pengaplikasian

Baut Waferhead
Borscrew
Palu Karet

TINGGAL CLICK LANGSUNG CANTIK

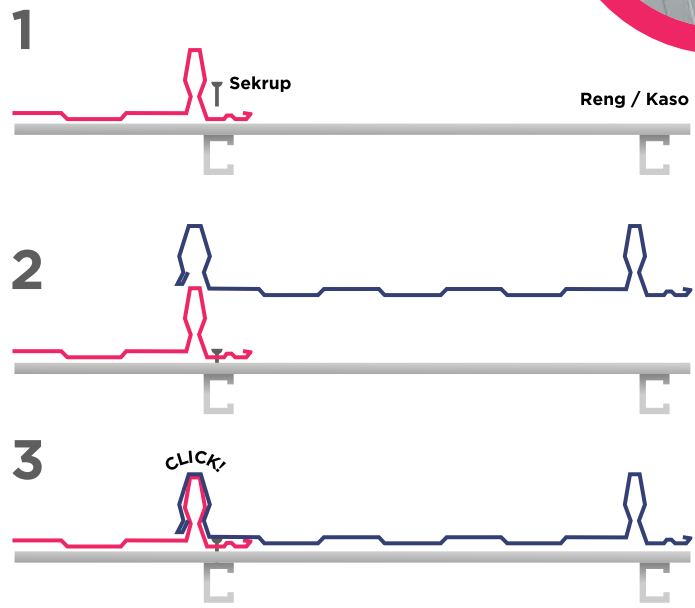

Tabel Sifat Penampang

Thickness (mm)		Thickness (mm)		Momen of Inersia
SNI Symbol BjLS (BMT)	Total Coating Thickness	Kg/m	Kg/m ²	I x (cm ⁴ /m)
0.40	0.45	1.54	3.38	2.40
0.45	0.50	1.72	3.78	3.19
0.50	0.55	1.90	4.17	4.22

Tabel Curah Hujan


Rainfall Intensity (mm/Hour)	Roof Slopes Type Click-330							
	Slope	1 : 50	1 : 30	1 : 20	1 : 12	1 : 7,5	1 : 6	1 : 4
	Degree	1,15	1,91	2,86	4,76	7,59	9,46	14,04
100	Span (m)	39	51	62	80	102	114	139
150		26	34	42	54	68	76	93
200		20	25	31	40	51	57	70
250		16	20	25	32	41	46	56
300		13	17	21	27	34	38	46
400		10	13	16	20	25	28	35
500		8	10	12	16	20	23	28

Nok & Flashing Standar

1. Standard Flashing Code: F1 Size: 1,5F x 4,00m		5. Transverse Flashing Code: F5 Size: 1,0F x 4,00m	
2. Corner Flashing Code: F2 Size: 1,0F x 4,00m		6. Parapet or End Wall Flashing Code: F6 Size: 1,0F x 4,00m	
3. Corner Flashing Code: F3 Size: 1,0F x 4,00m		7. End Wall Transverse Flashing Code: F7 Size: 1,0F x 4,00m	
4. Longitudinal Flashing Code: F4 Size: 1,0F x 4,00m		8. Fascia Capping Code: F8 Size: 1,0F x 4,00m	

*ukuran di luar standar dapat diproduksi mengikuti ukuran material yang tersedia

Penanganan yang Mudah

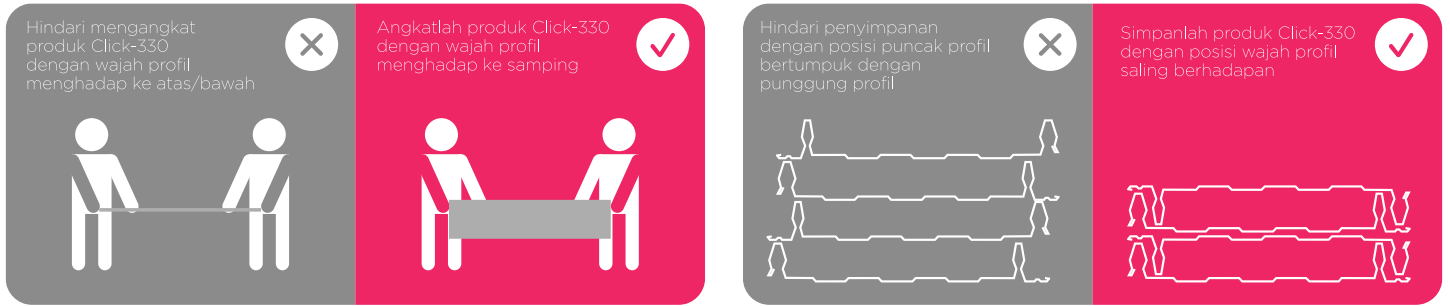

FUMIRA
Premium Galvanized Steel Roofing

www.fumira.co.id



@fumira.id @fumira.id YouTube.com/FumiraOfficial WA Business : 0851-7337-0320

Jakarta Factory :
Kav. A-1 Bekasi Fajar Industrial Estate,
MM2100 Industrial Town, Cibitung,
Bekasi 17520, West Java-Indonesia

Jakarta: (021) 898-0320 (Hunting)

Semarang Factory :
Jl. Dr. Setiabudi 104 Srandol Timur,
Banyumanik, Semarang 50263,
Central Java-Indonesia

Semarang: (024) 747-4447 (Hunting)

